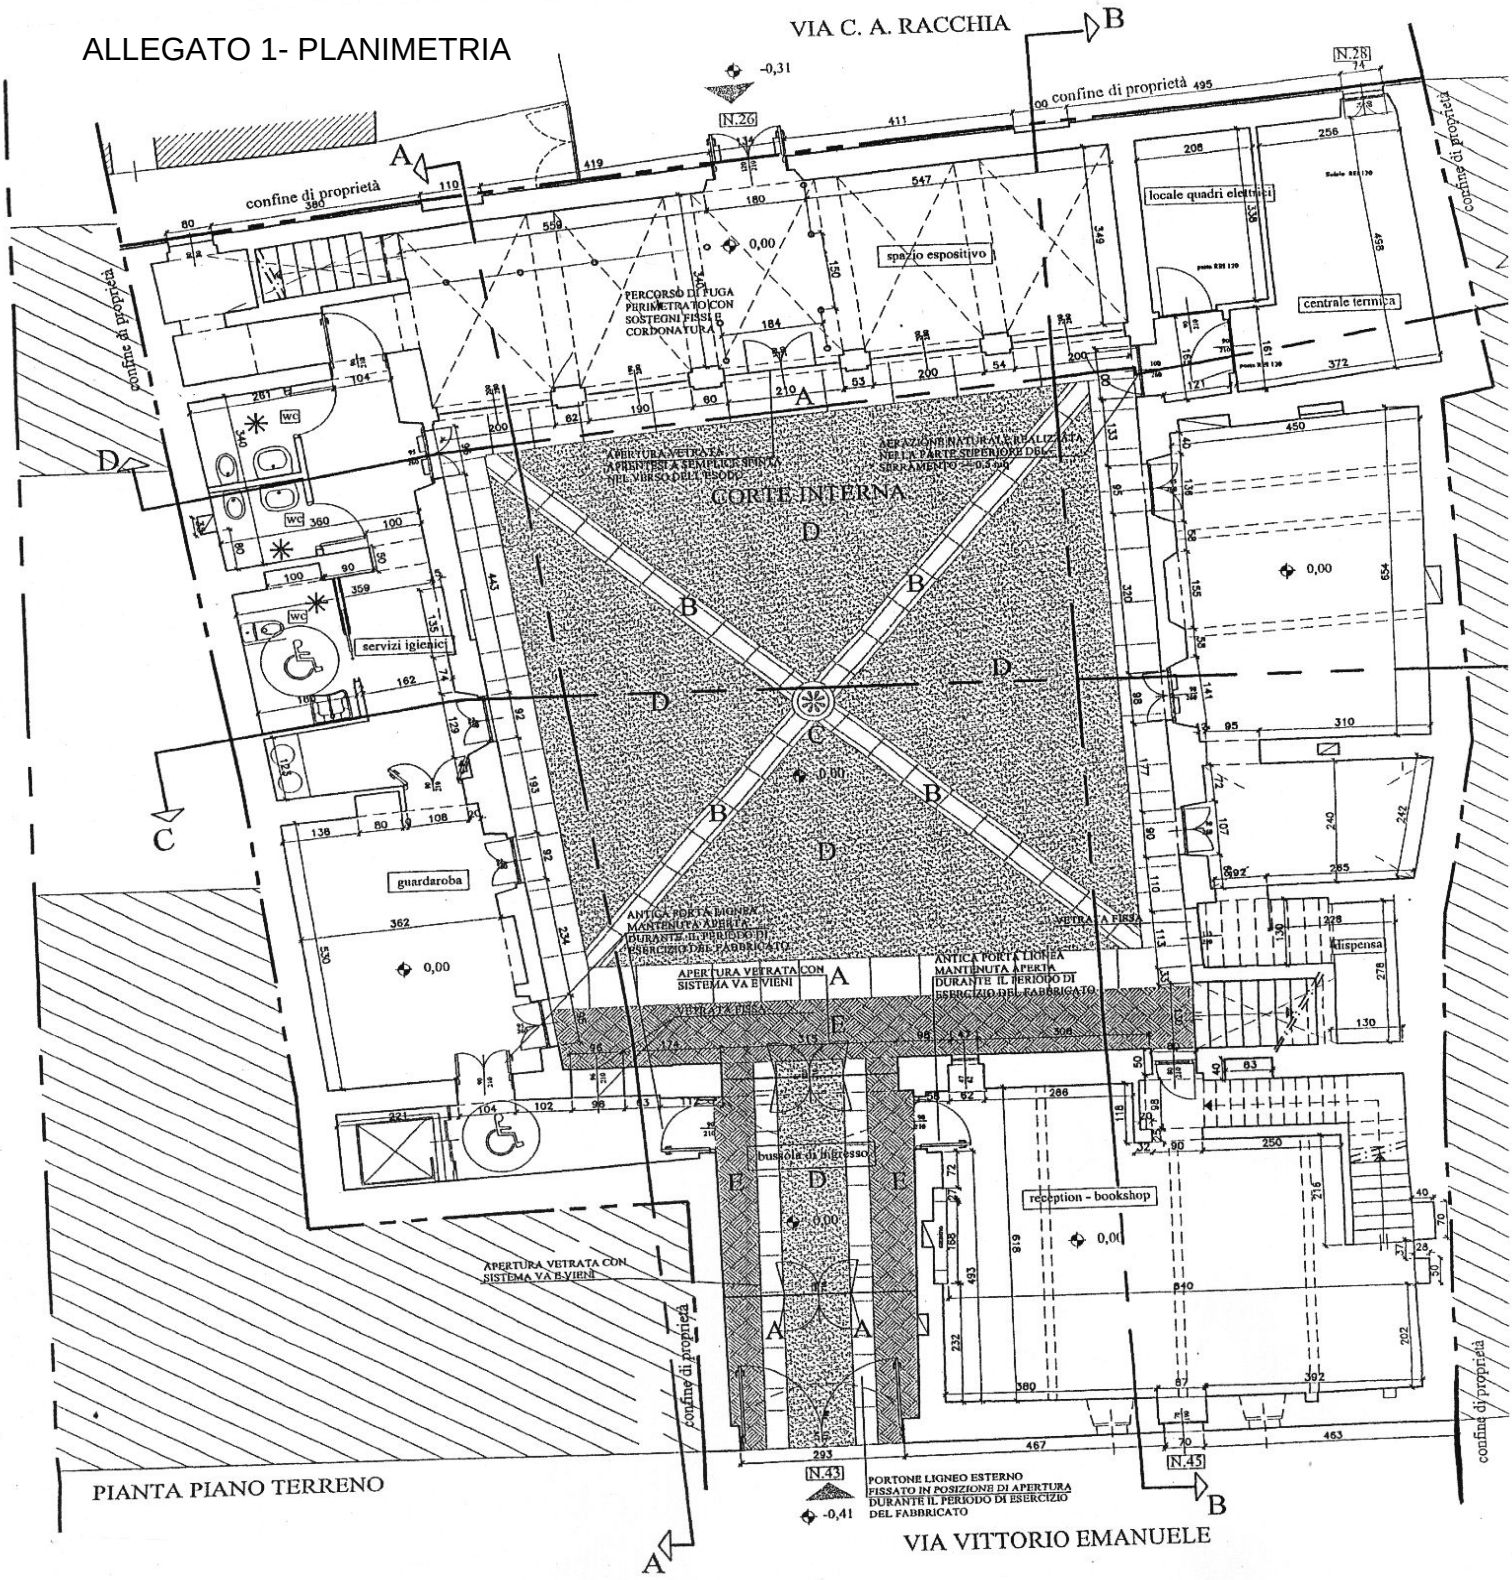ALLEGATO 1- PLANIMETRIA